


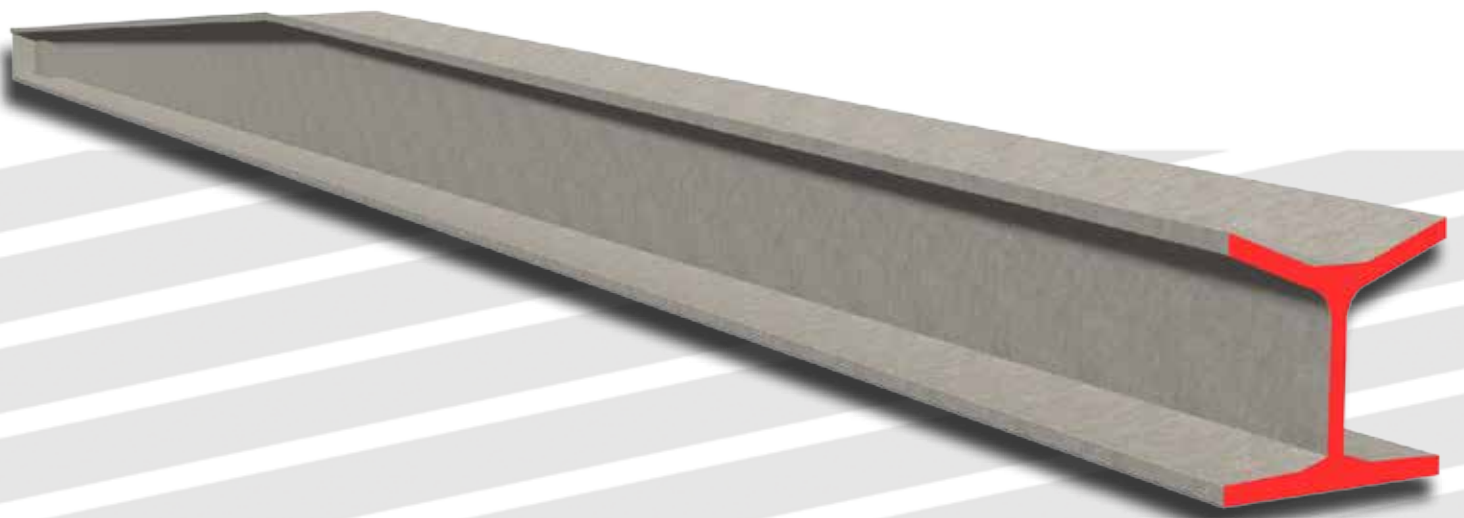

MIRAGLIA
Prefabbricati Divisione Precompressi Srl


Calice





MIRAGLIA
Prefabbricati Divisione Precompressi Srl


Calice

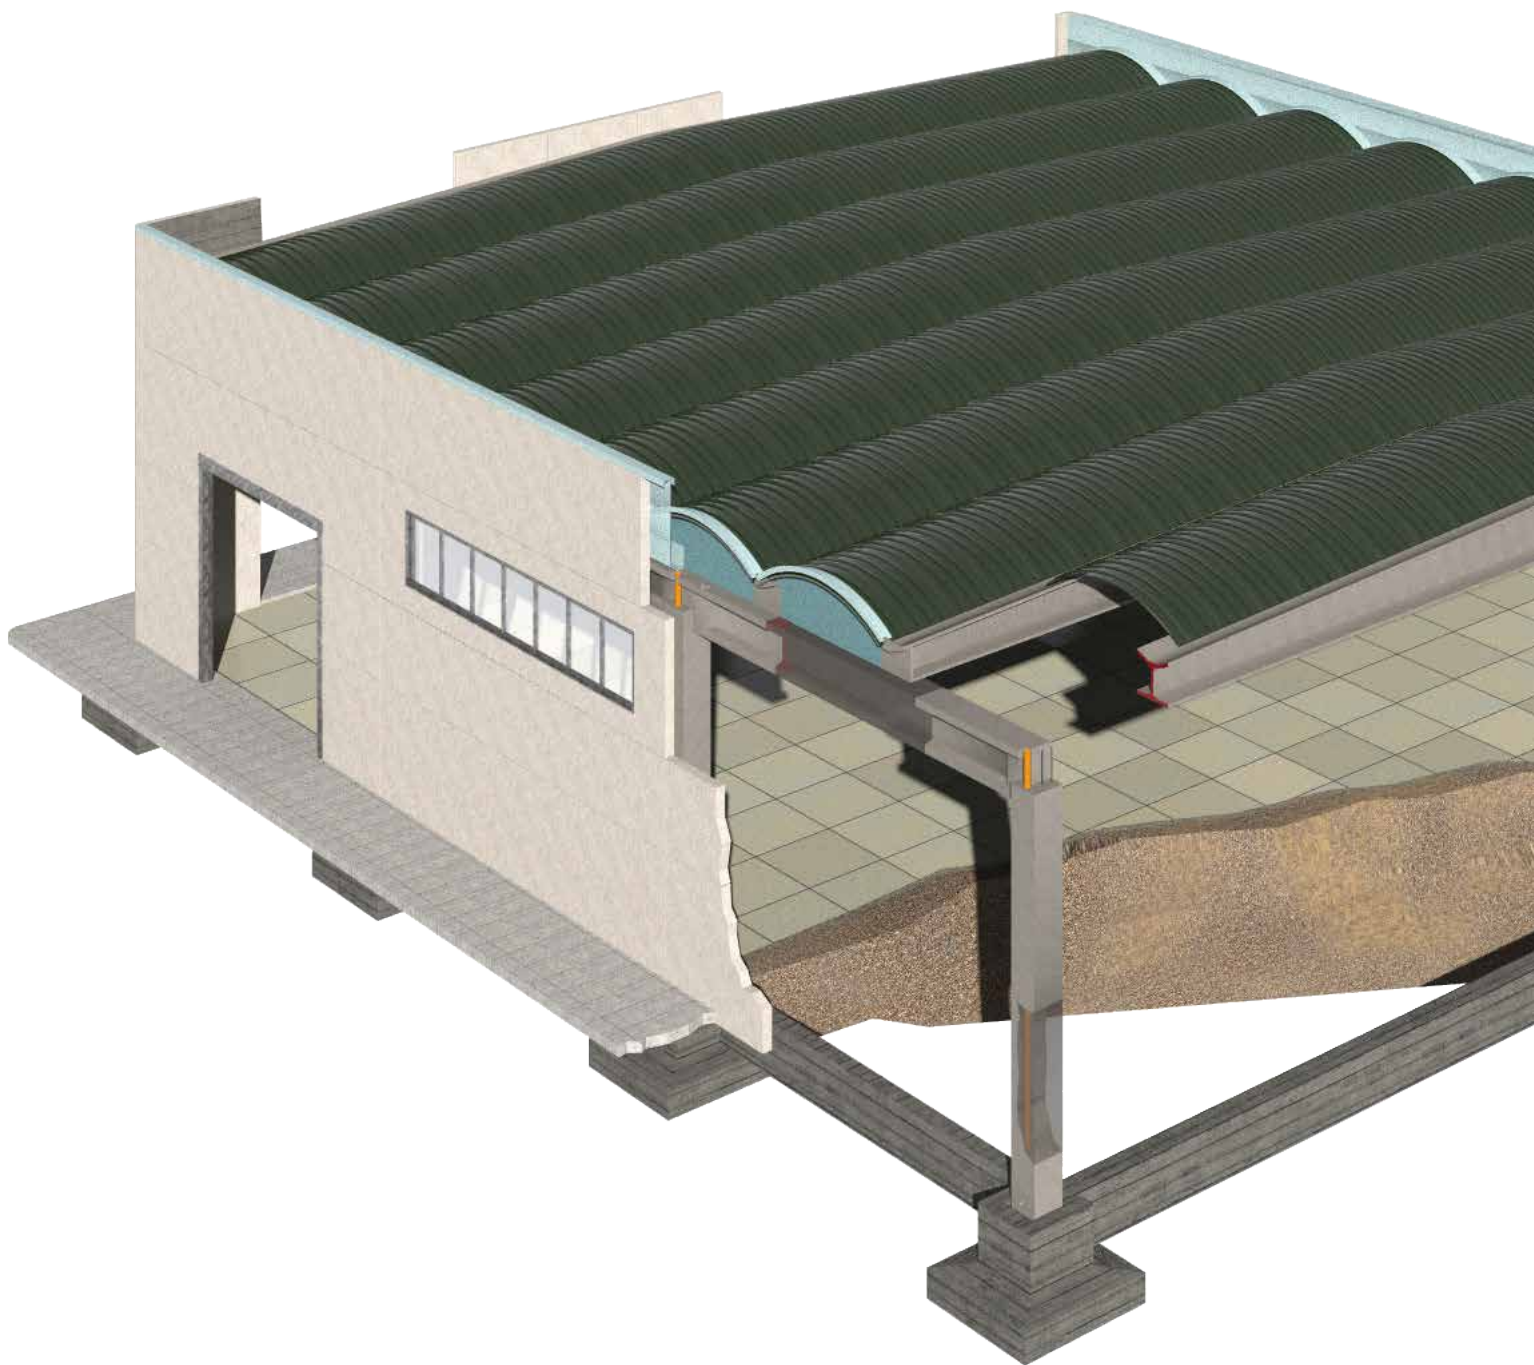



La struttura a “CALICE” è un sistema di copertura utilizzato principalmente per capannoni industriali ed artigianali. La copertura a doppia pendenza in c.a.p. può raggiungere luci totali fino a ml 25,00 a seconda delle esigenze progettuali. Il tegolo è caratterizzato da un intradosso planare di larghezza pari a cm 80 e un profilo ad altezza variabile linearmente con pendenza del 5%. Tra le estremità dei tegoli a canale “CALICE” sono appoggiati dei cupolini a sandwich con lamiera esterna grecata curva. Il prodotto finito è una struttura di copertura composita molto leggera.



Principali caratteristiche:

- Peso ridotto copertura;
- Flessibilità interassi tegoli;
- Resistenza al fuoco fino “R120”;
- Agevole alloggiamento impianti a soffitto;
- Economicità del sistema costruttivo.

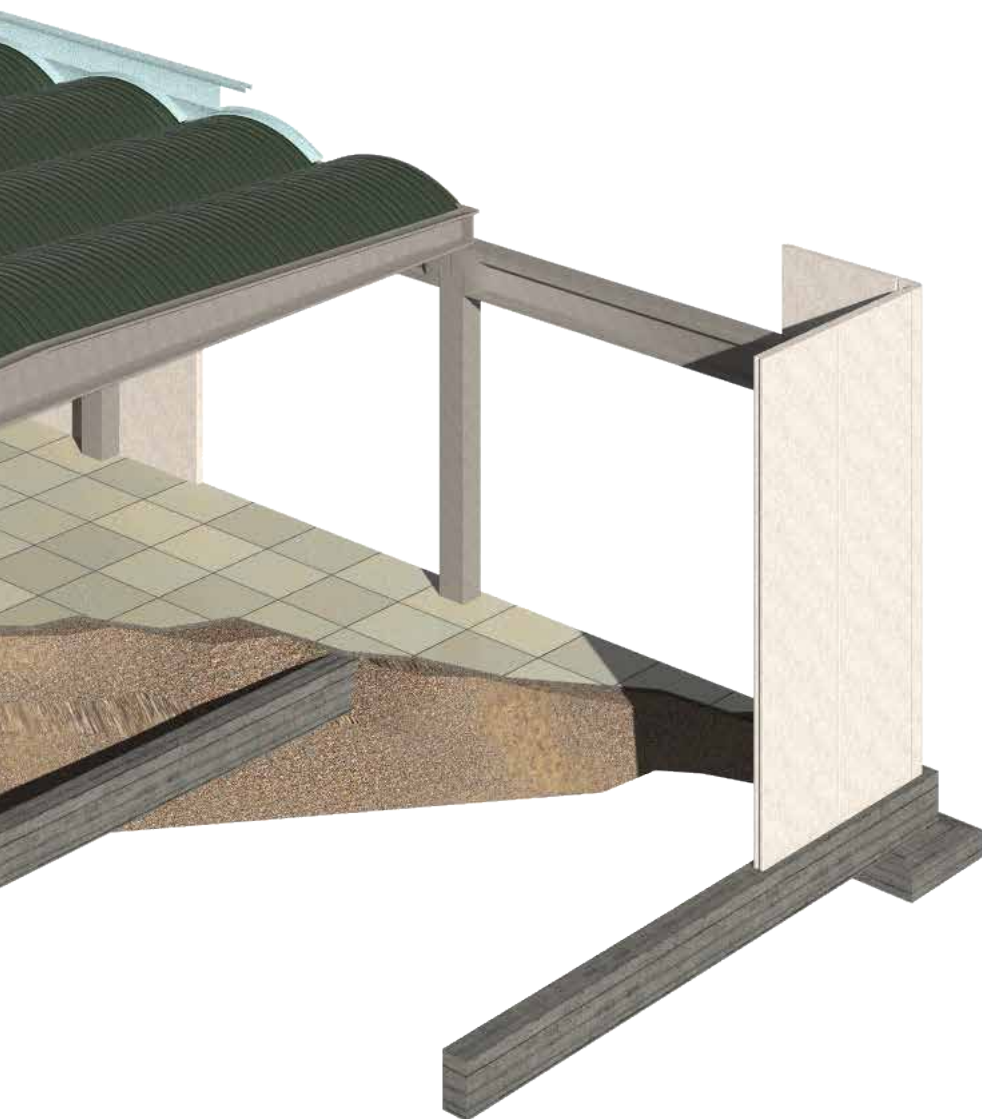


- 1 - COPRIPANNELLO
- 2 - TERMOCOPERTURA CURVA
- 3 - LAMIERA ZINCATA
- 4 - TIMPANO
- 5 - CANALE DI GRONDA
- 6 - TRAVE DTP
- 7 - PANNELLO
- 8 - TEGOLO CALICE
- 9 - TUBO PLUVIALE
- 10 - PILASTRO

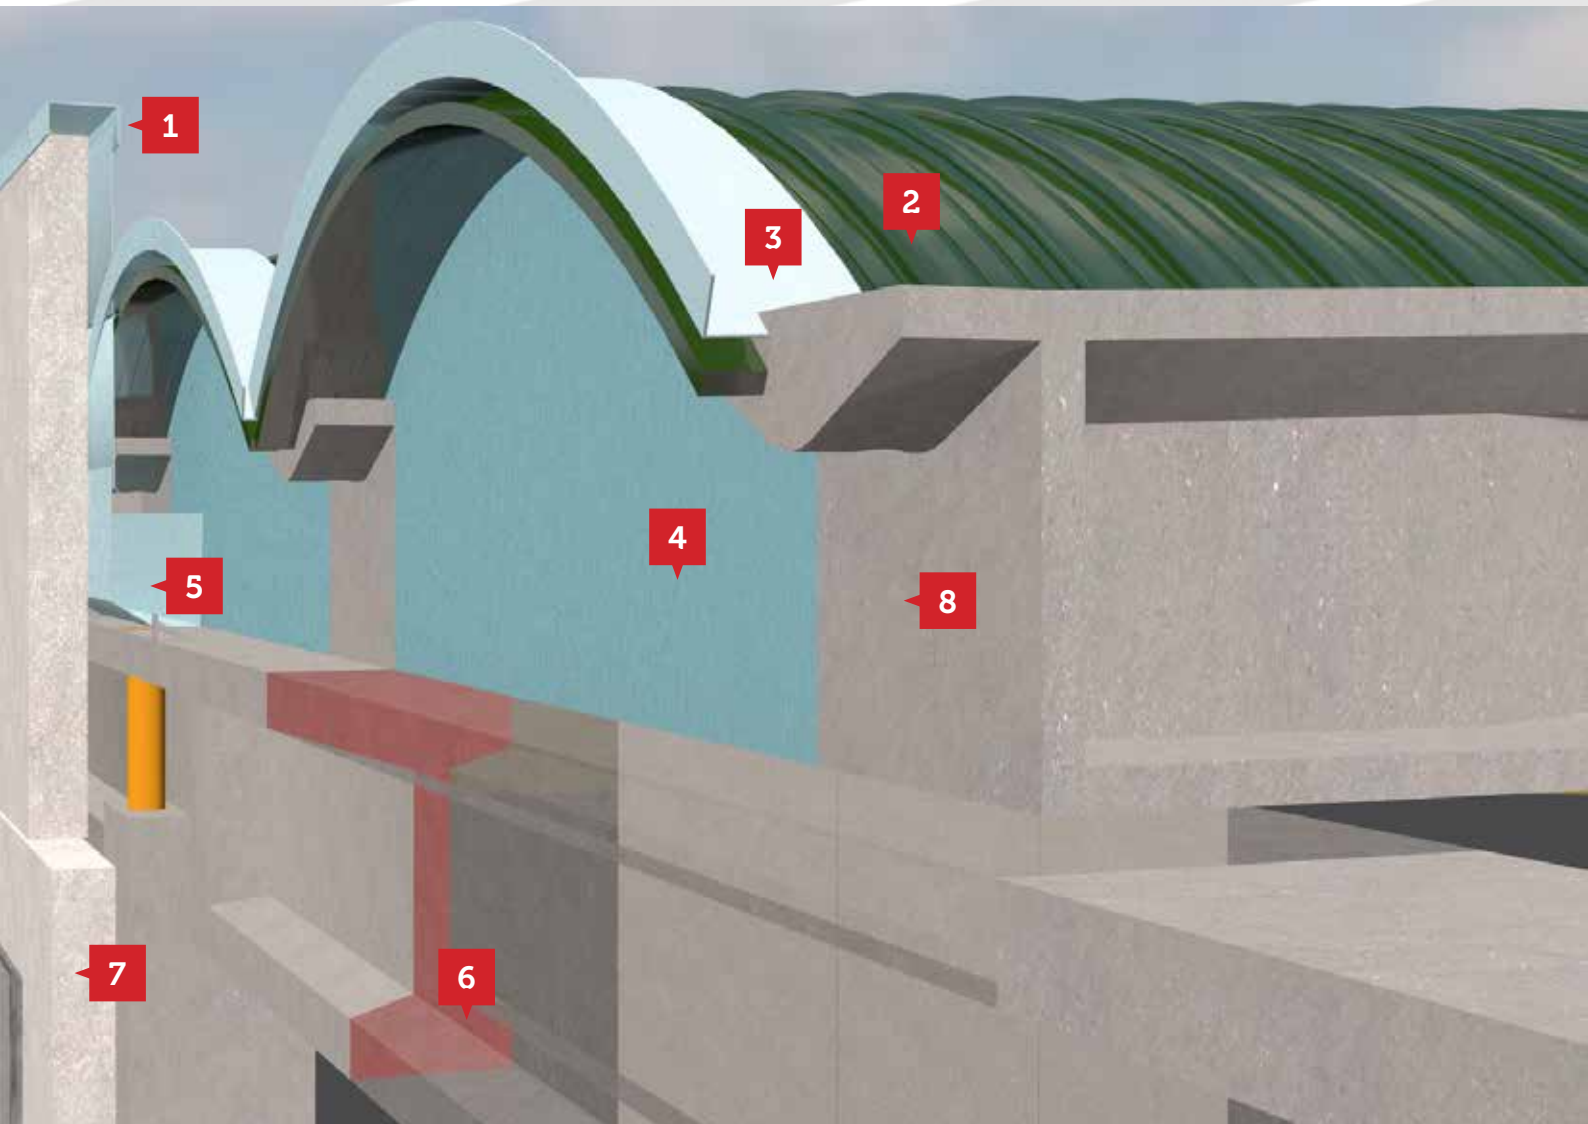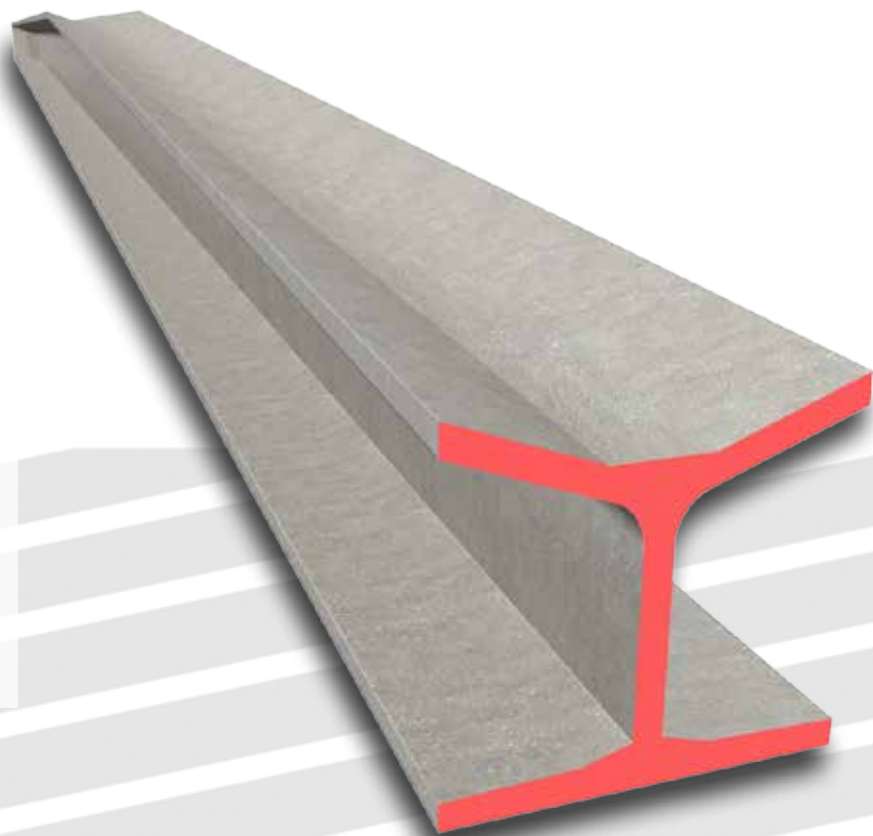

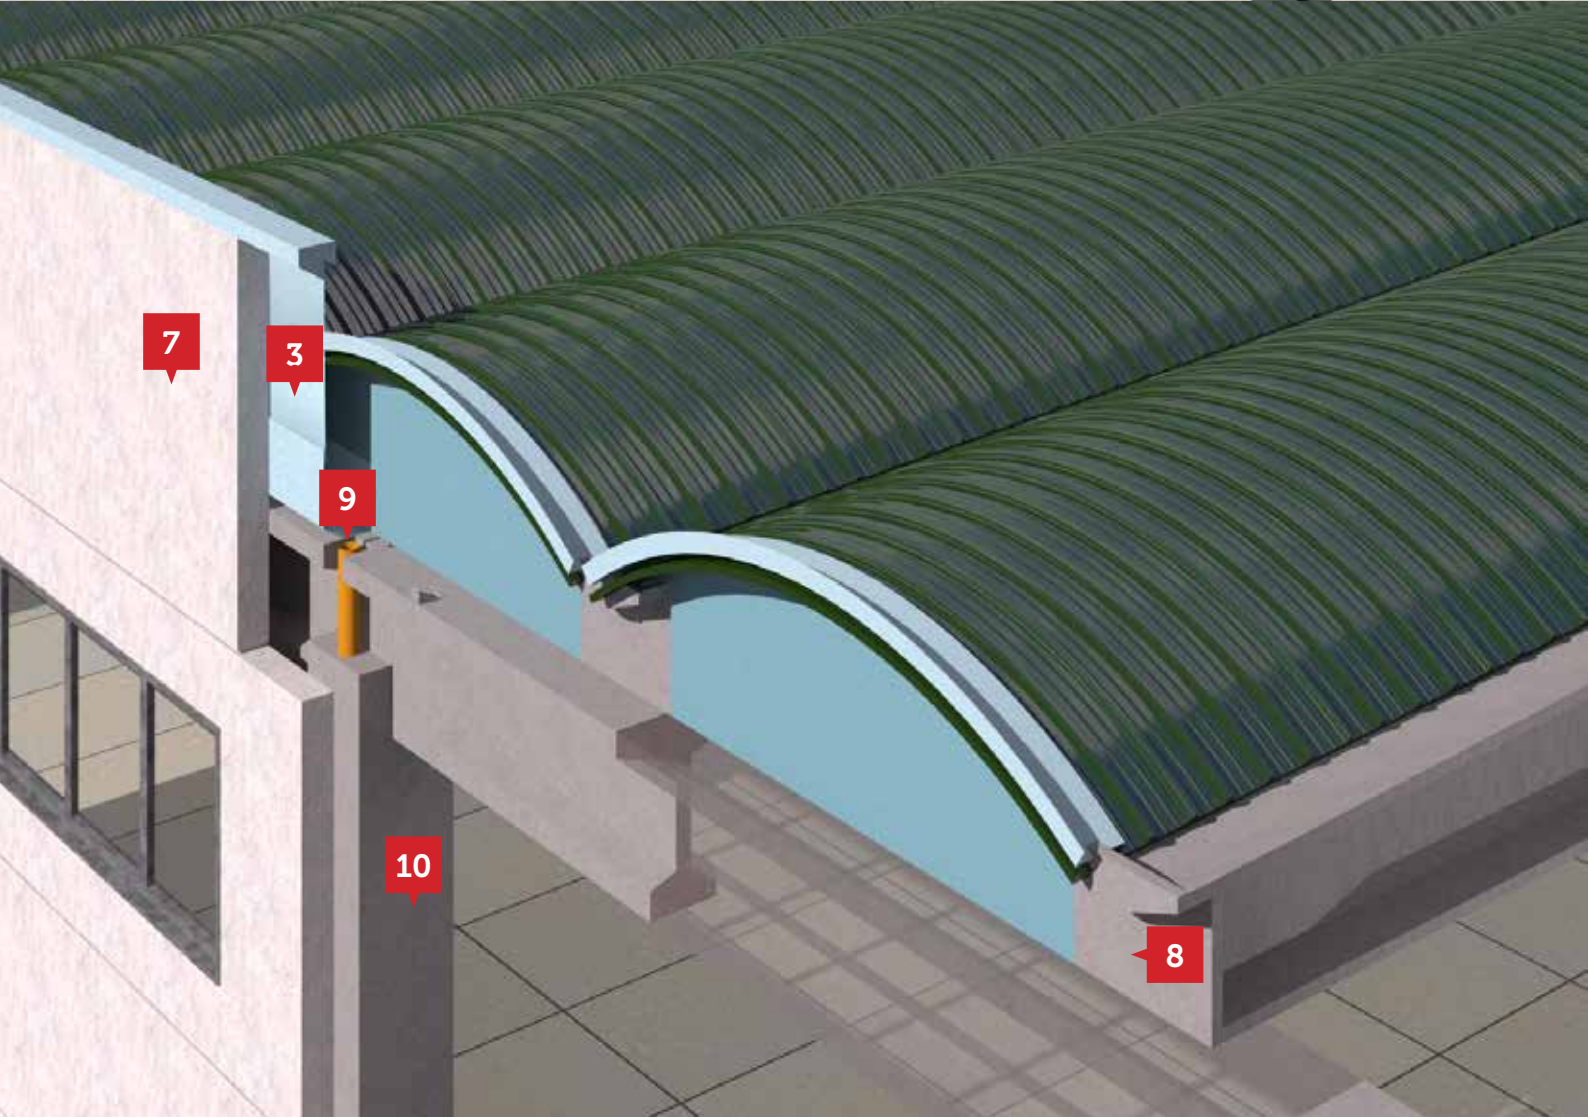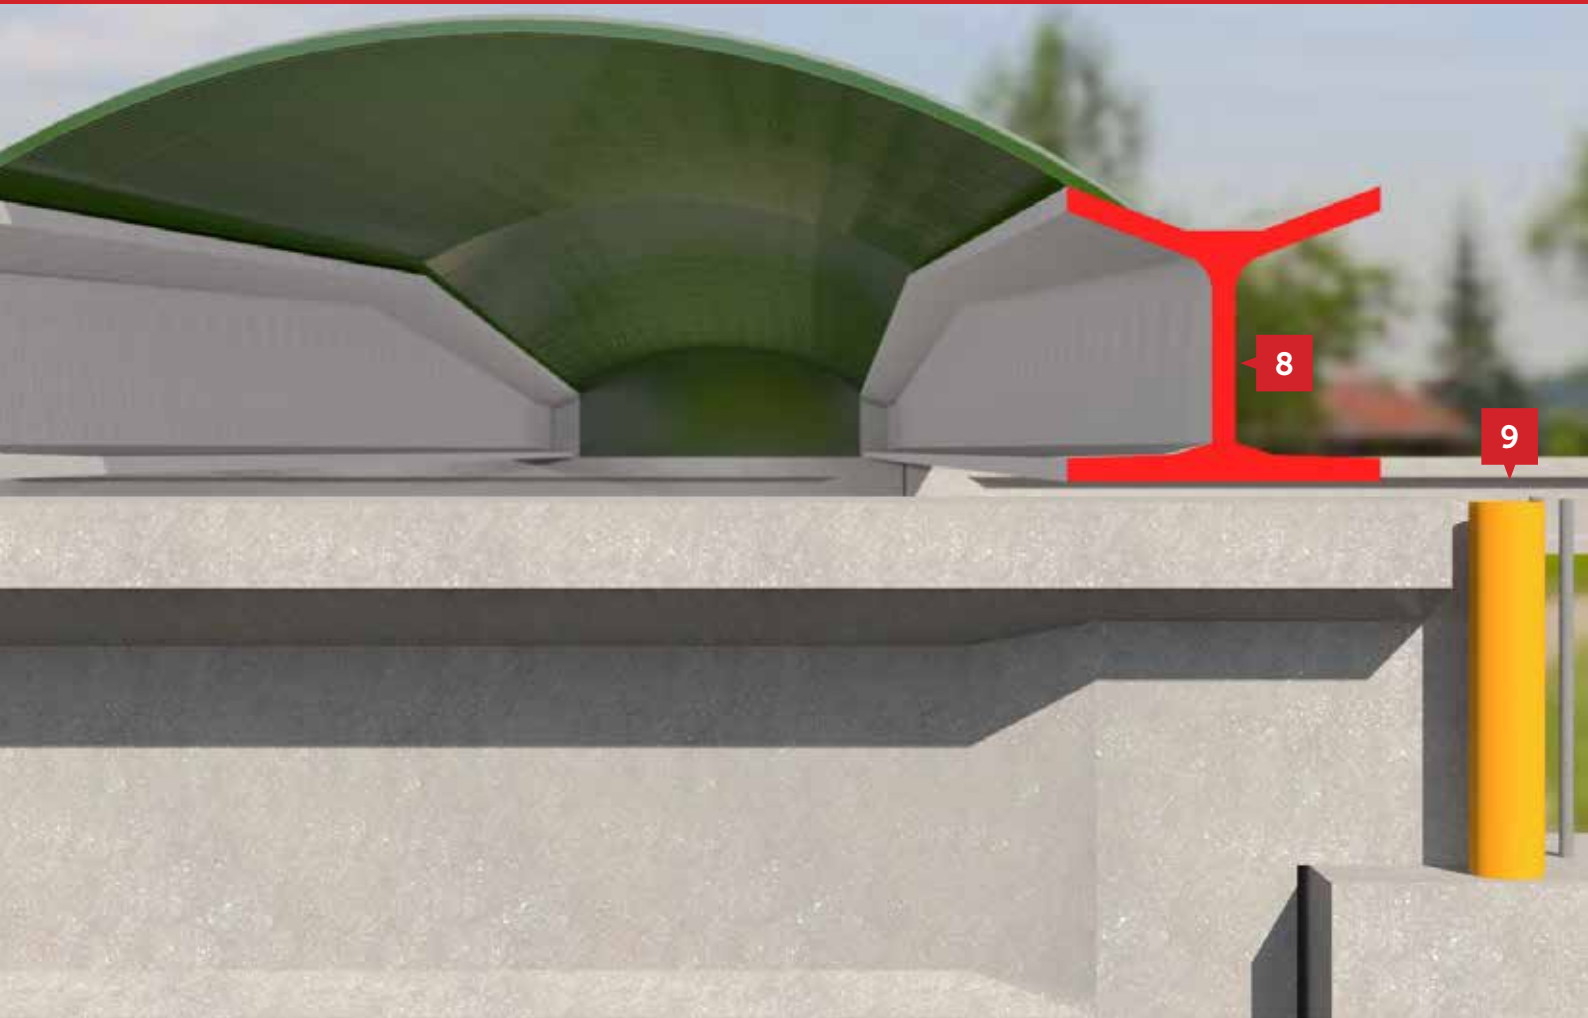




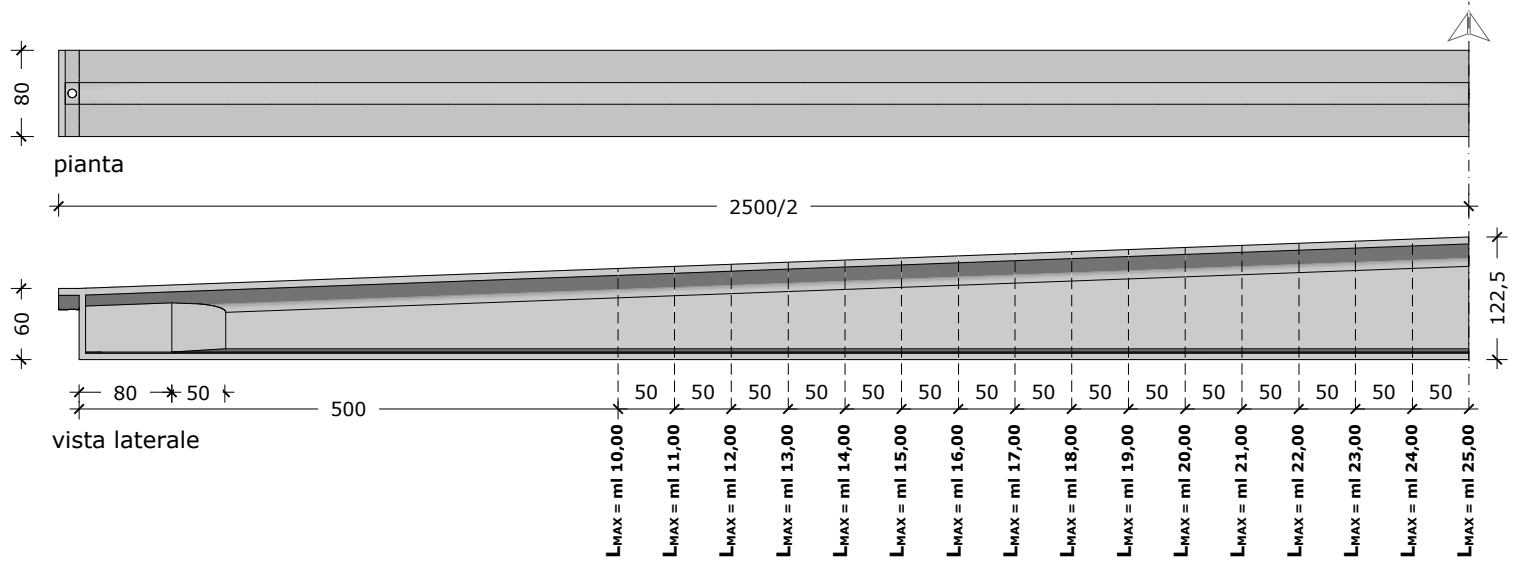

Luca max ml	H colmo ml	Peso Kg
10,00	0,85	4120
11,00	0,875	4460
12,00	0,90	4810
13,00	0,925	5160
14,00	0,95	5520
15,00	0,975	5880
16,00	1,00	6245
17,00	1,025	6610
18,00	1,05	6980
19,00	1,075	7360
20,00	1,10	7740
21,00	1,125	8120
22,00	1,15	8510
23,00	1,175	8900
24,00	1,20	9290
25,00	1,225	9690

Tegoli di copertura a doppia pendenza in cap, per luci totali fino a ml 25,00 a seconda delle esigenze progettuali, ad intradosso planare di larghezza pari a cm 80.

Tra le estremità dei tegoli a canale "CALICE" sono appoggiati dei cupolini a sandwich con lamiera esterna grecata curva. Il prodotto finito è una struttura di copertura composta molto leggera.

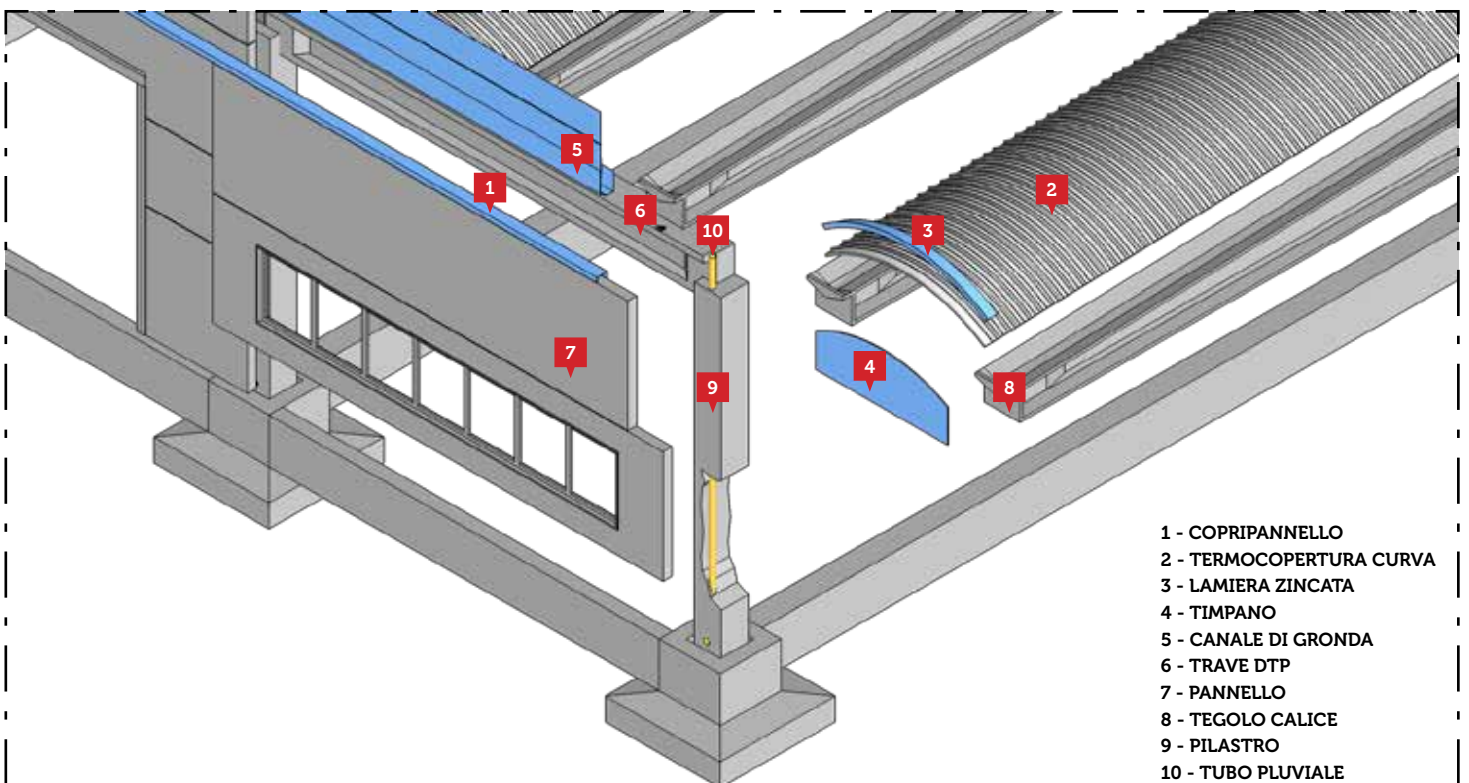

- 1 - COPRIPANNELLO
- 2 - TERMOCOPERTURA CURVA
- 3 - LAMIERA ZINCATO
- 4 - TIMPANO
- 5 - CANALE DI GRONDA
- 6 - TRAVE DTP
- 7 - PANNELLO
- 8 - TEGOLO CALICE
- 9 - PILASTRO
- 10 - TUBO PLUVIALE

**MIRAGLIA PREFABBRICATI
DIVISIONE PRECOMPRESSI s.r.l.**

**Via Manfredi Chiaramonte 3
93100 Caltanissetta
Tel. 0934 585744
Fax: 0934 564708
Email: info@miragliaprefabbricati.it**

**www.miragliaprefabbricati.it
facebook.com/miraglia**