




MIRAGLIA
Prefabbricati Divisione Precompressi Srl

Pluripiano

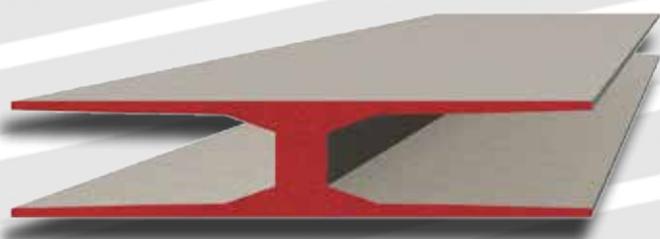




TT

È un tegolo/solaio prefabbricato binervato in c.a.p. che permette di raggiungere prestazioni statiche ottime pur essendo estremamente leggero, con sezioni da 30 a 80 cm.

Questa caratteristica conferisce al solaio binervato una vasta flessibilità di impiego che lo rende particolarmente indicato per soluzioni costruttive moderne, originali ed anche tecnicamente complesse, per costruzioni commerciali, sportive ed industriali.

È la soluzione ideale per realizzazioni di grandi dimensioni, in particolare per costruzioni pluripiano.

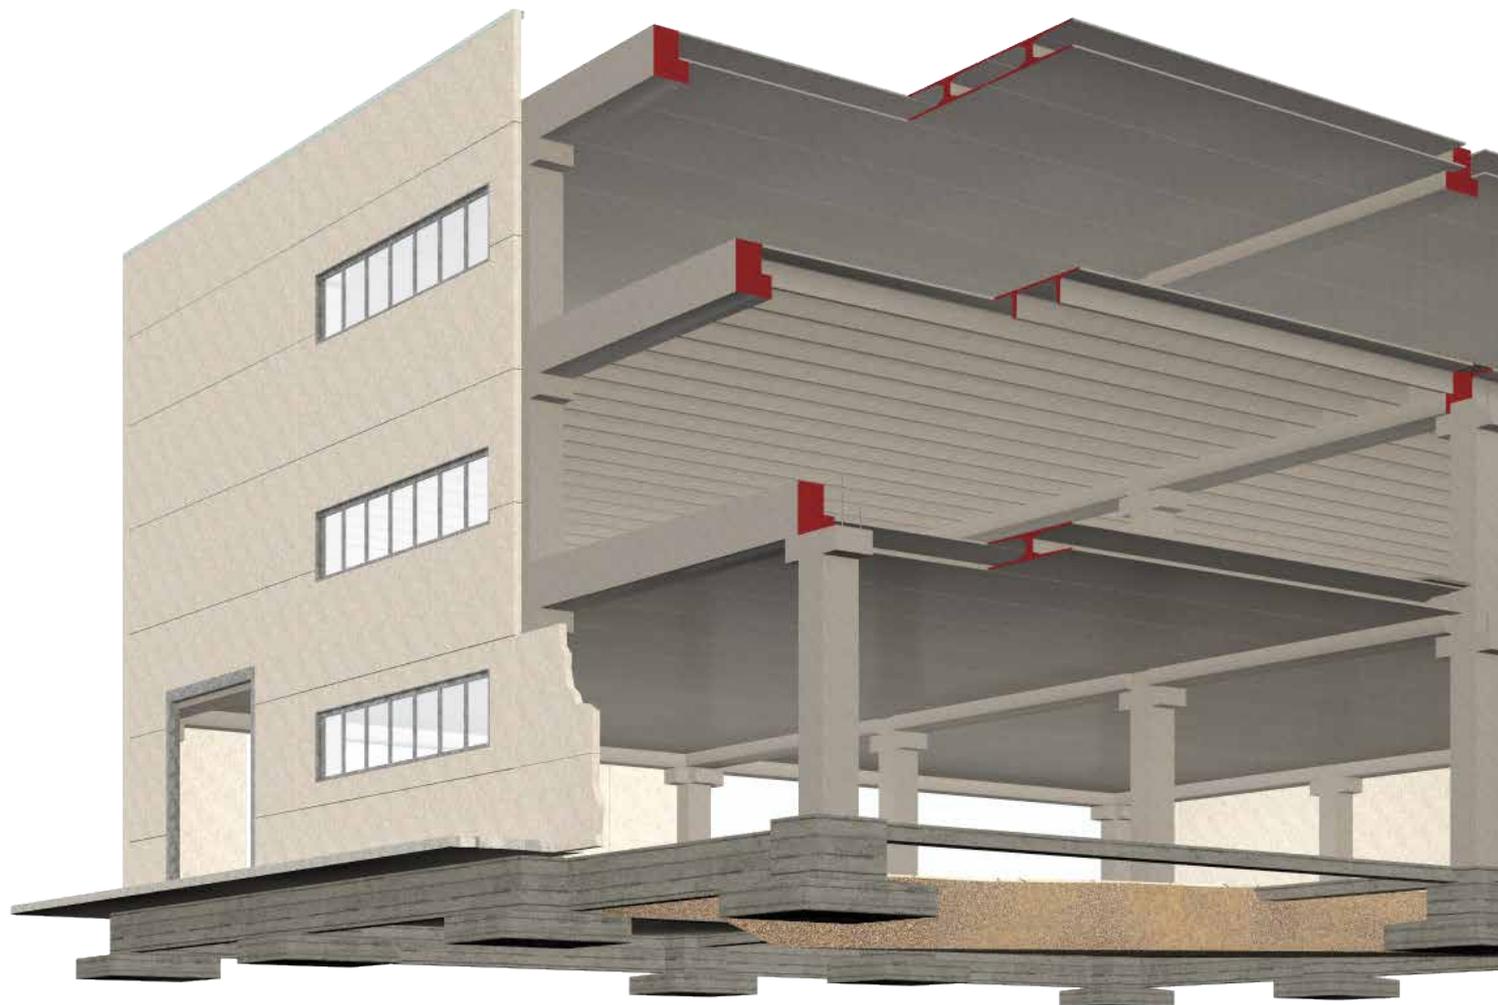

TauC®

Il tegolo in oggetto è un elemento mononervato in c.a.p. ad estradosso ed intradosso piano dalle eccellenti prestazioni statiche oltreché estetiche; tale caratteristica permette la realizzazione di un elemento piano con finitura finale ad intonaco e tinteggiatura oppure a semplice verniciatura, lasciando i giunti a vista, senza la necessità di realizzare i controsoffitti.

Dall'accostamento dei vari tegoli tra le nervature si generano delle camere d'aria utili ai fini dell'isolamento termo-acustico, ma anche utilizzabili come cavedi per il passaggio di impianti di qualsiasi natura; è altresì possibile realizzare delle aperture sulla soletta inferiore dell'elemento in modo da permettere l'ispezione visiva degli impianti stessi.

Il tegolo è dotato di una elevata capacità portante rendendo possibile la realizzazione di solai di interpiano e di copertura con gli spessori minimi normativi pur sottoposti a carichi accidentali di tipo industriale-commerciale.

L'elemento TAUC, per la sua geometria e posizione dei trefoli, presenta una ridotta deformazione verso l'alto dovuta alla precompressione (monta).

Questo, oltre a rappresentare un vantaggio di carattere estetico, rappresenta un vantaggio economico in quanto lo spessore dell'eventuale successivo getto di calcestruzzo superiore di completamento (a carico del Committente) sarà pressoché costante nello sviluppo dell'elemento stesso.

Ha quattro caratteristiche fondamentali:



- Originalità;
- Eccellente resa estetica;
- Ottima flessibilità d'impiego;
- Elevatissima capacità portante con sezione ridotta.


Per luci fino a 27 mt. Larghezza: 2,50 mt. H da 30 a 80 cm.


É una soluzione originale perché nasce da un brevetto esclusivo, durevole poiché associa prodotti di alta qualità e funzionale perché studiato per soddisfare al meglio le esigenze della committenza.



- 1 - COPRIPANNELLO
- 2 - TAU C ®
- 3 - TT
- 4 - PANNELLO
- 5 - PILASTRO
- 6 - TRAVE L

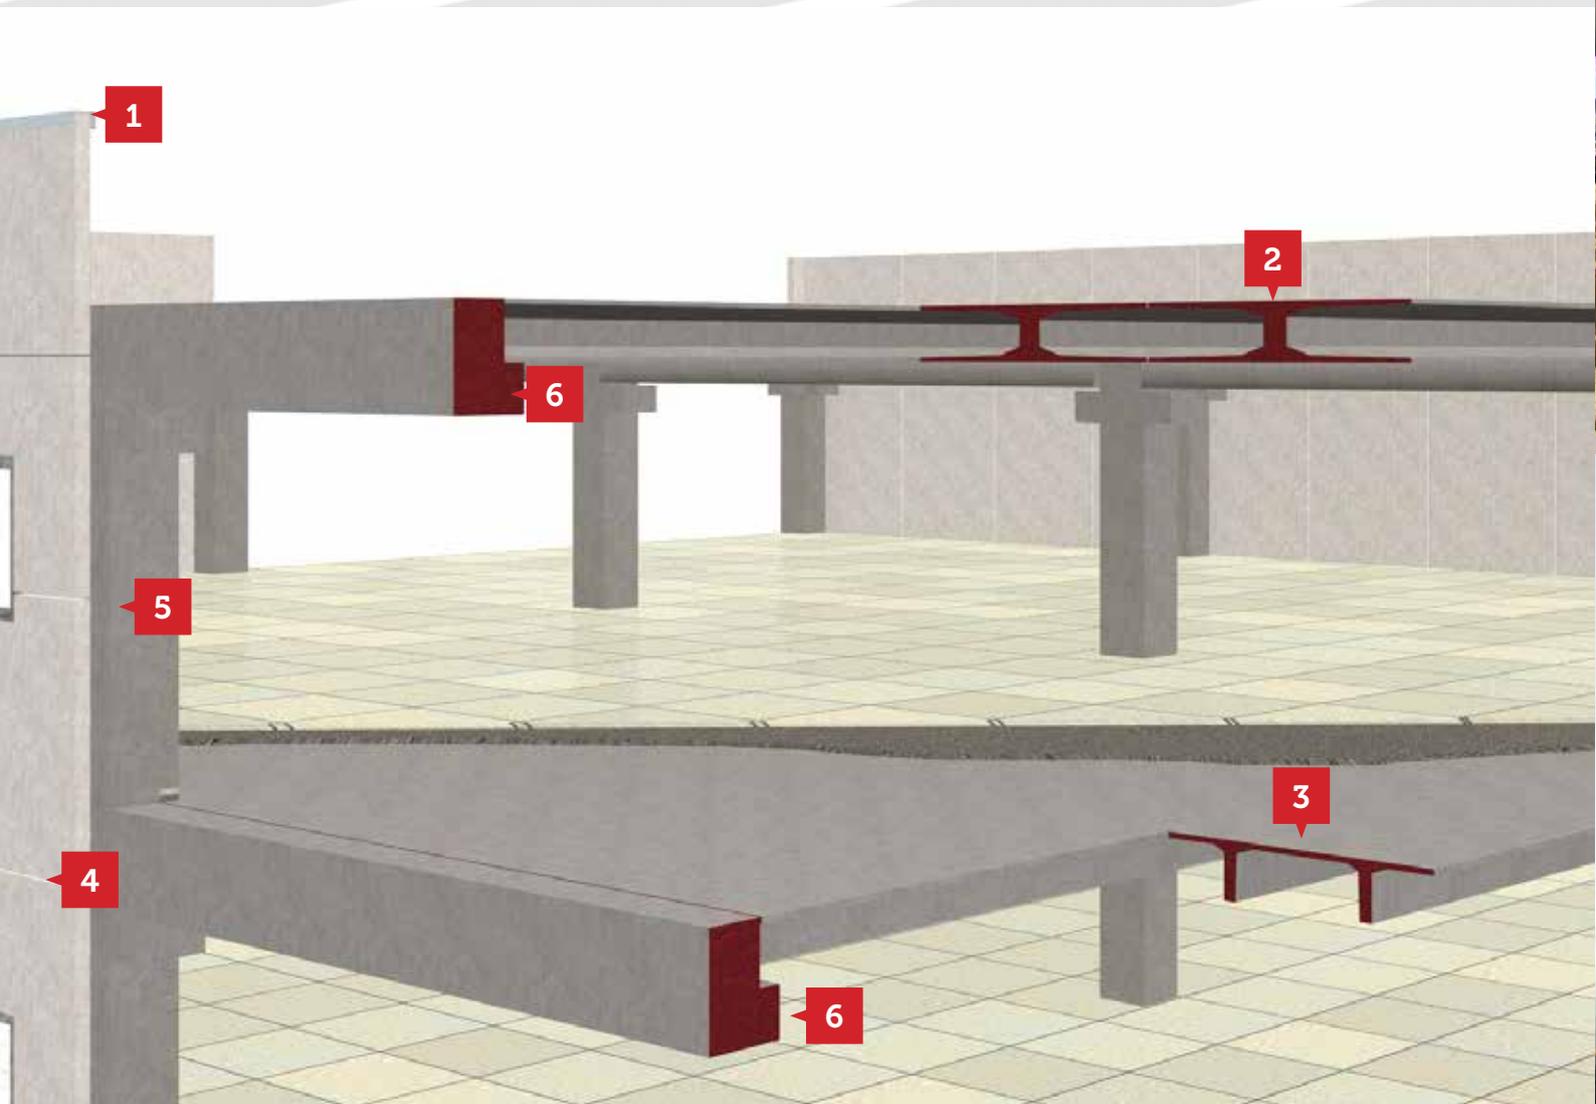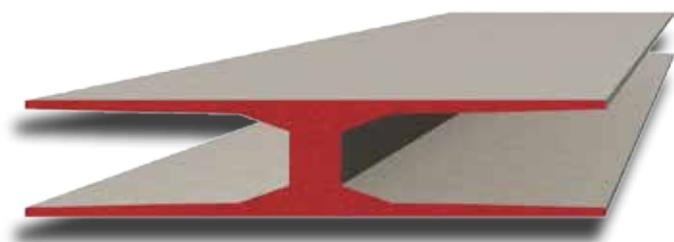

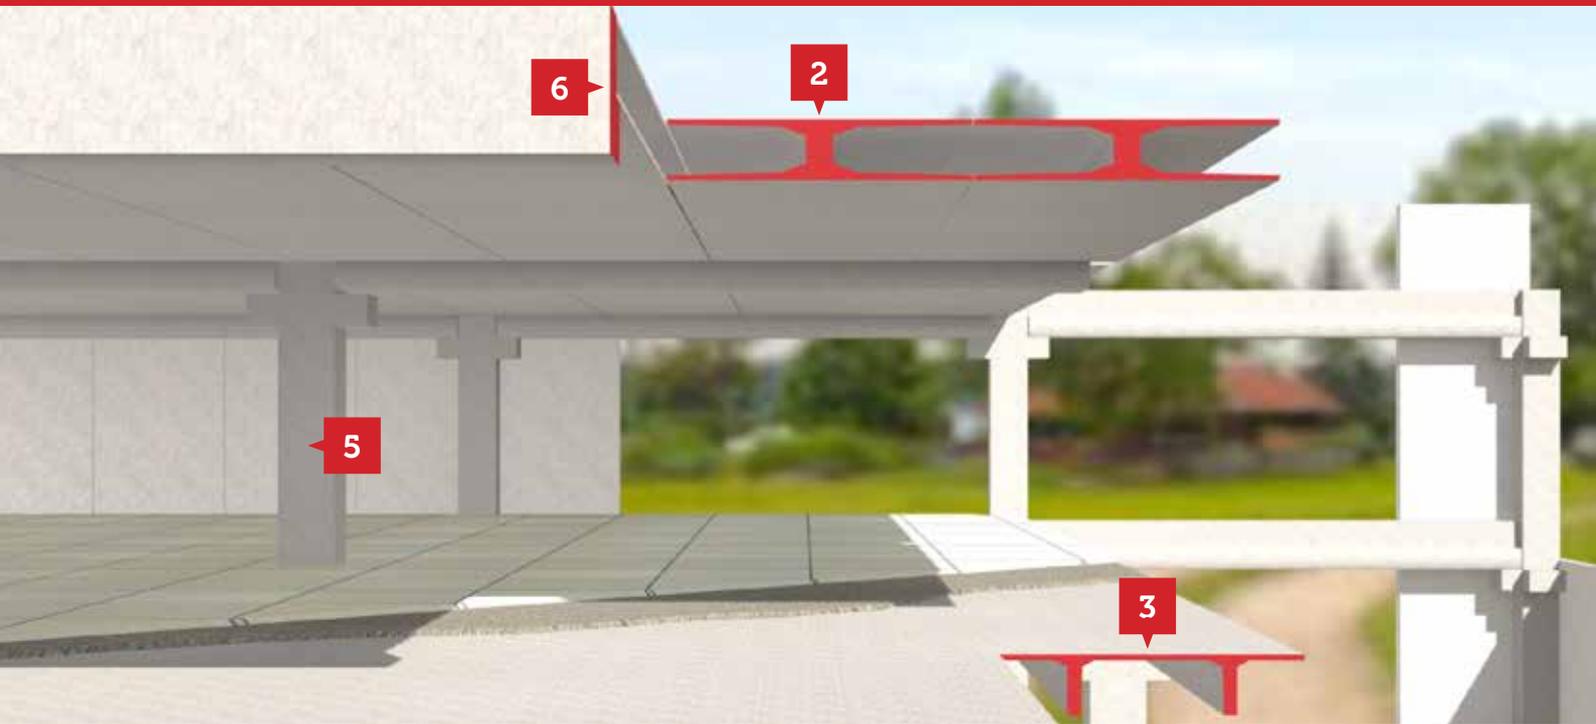

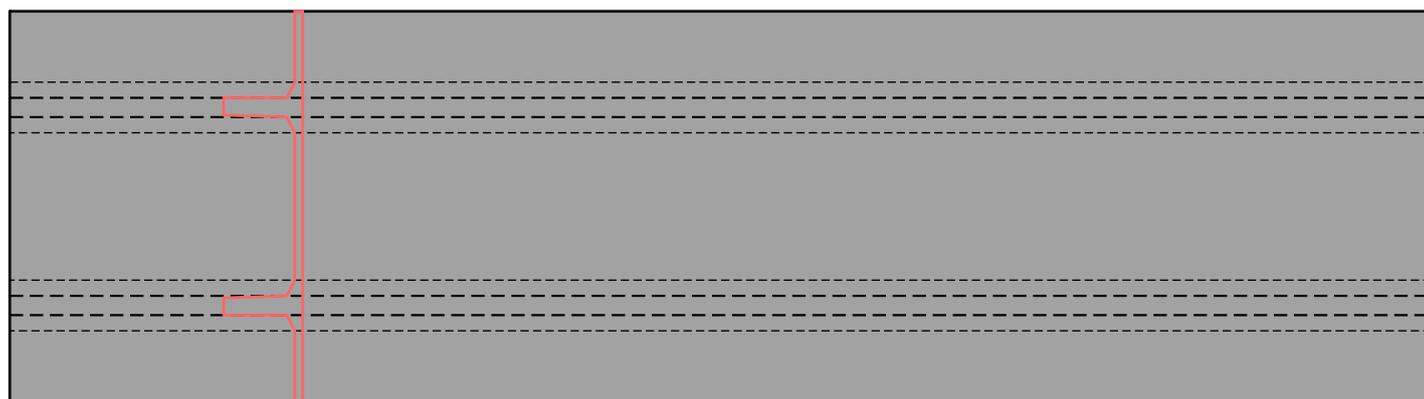

pianta



vista laterale




sezione tegolo

TT completato da caldana in cls			
H (cm)	L (cm)	Peso (Kg/mq)	Luce * (cm)
30+5	250	320	880
	159	360	
30+10	250	445	1000
	159	485	
40+5	250	345	1130
	159	395	
40+10	250	470	1250
	159	520	

TT completato da caldana in cls			
H (cm)	L (cm)	Peso (Kg/mq)	Luce * (cm)
50+5	250	365	1350
	159	431	
50+10	250	490	1500
	159	556	
80+5	250	584	2250
	179	716	
80+10	250	709	2400
	179	841	


L'elemento è ad altezza costante durante lo sviluppo

* il valore della luce è indicativo in quanto dipende dai sovraccarichi di utilizzo

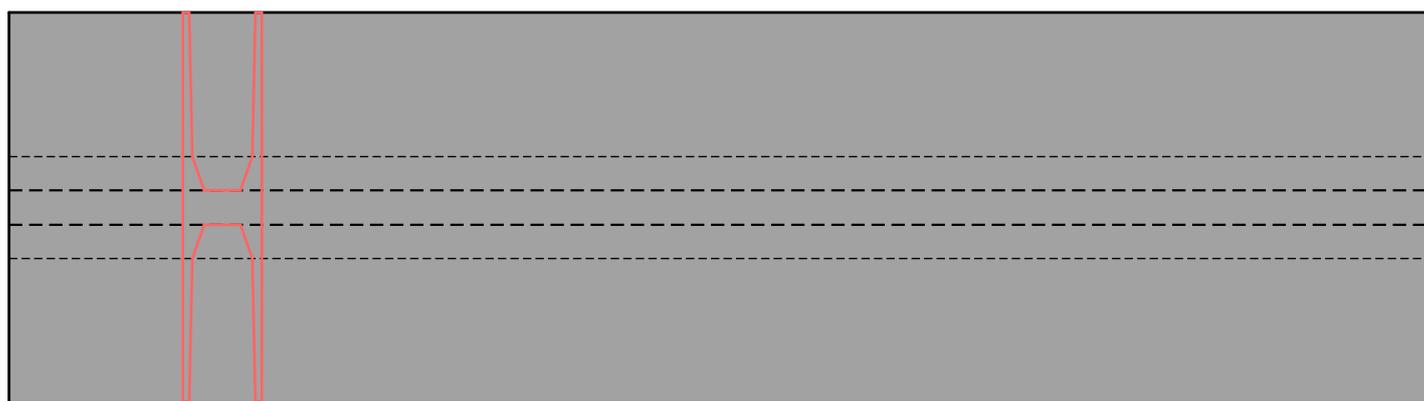


pianta

LUCE = da 850 a 2500 cm

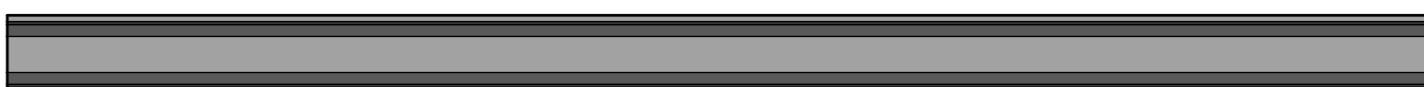

vista laterale

249

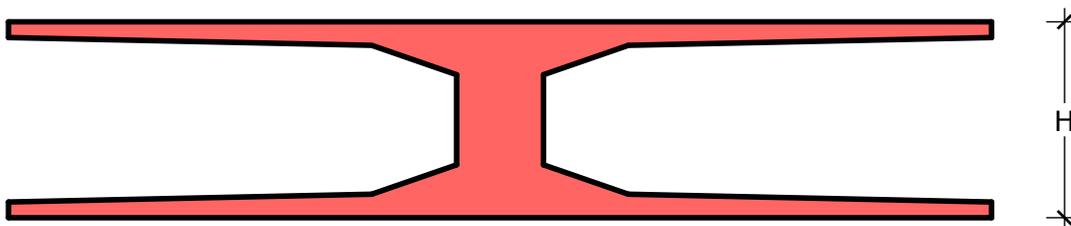

sezione tegolo

TAU C [®] completato da caldana in cls			
H (cm)	L (cm)	Peso (Kg/mq)	Luce * (cm)
30+5	250	457	850
	63	697	
30+10	250	582	1000
	63	822	
40+5	250	477	1150
	63	776	
40+10	150	602	1300
	63	901	
50+5	250	497	1450
	63	855	
50+10	250	622	1600
	63	980	

TAU C [®] completato da caldana in cls			
H (cm)	L (cm)	Peso (Kg/mq)	Luce * (cm)
60+5	250	517	1750
	63	933	
60+10	250	642	1900
	63	1058	
70+5	250	537	2050
	63	1137	
70+10	250	662	2200
	63	1012	
80+5	250	557	2350
	63	1091	
80+10	250	682	2500
	63	1216	

L'elemento è ad altezza costante durante lo sviluppo

* il valore della luce è indicativo in quanto dipende dai sovraccarichi di utilizzo

**MIRAGLIA PREFABBRICATI
DIVISIONE PRECOMPRESSI s.r.l.**

**Via Manfredi Chiaramonte 3
93100 Caltanissetta
Tel. 0934 585744
Fax: 0934 564708
Email: info@miragliaprefabbricati.it**

**www.miragliaprefabbricati.it
facebook.com/miraglia**